


■ 平面図および搬入経路

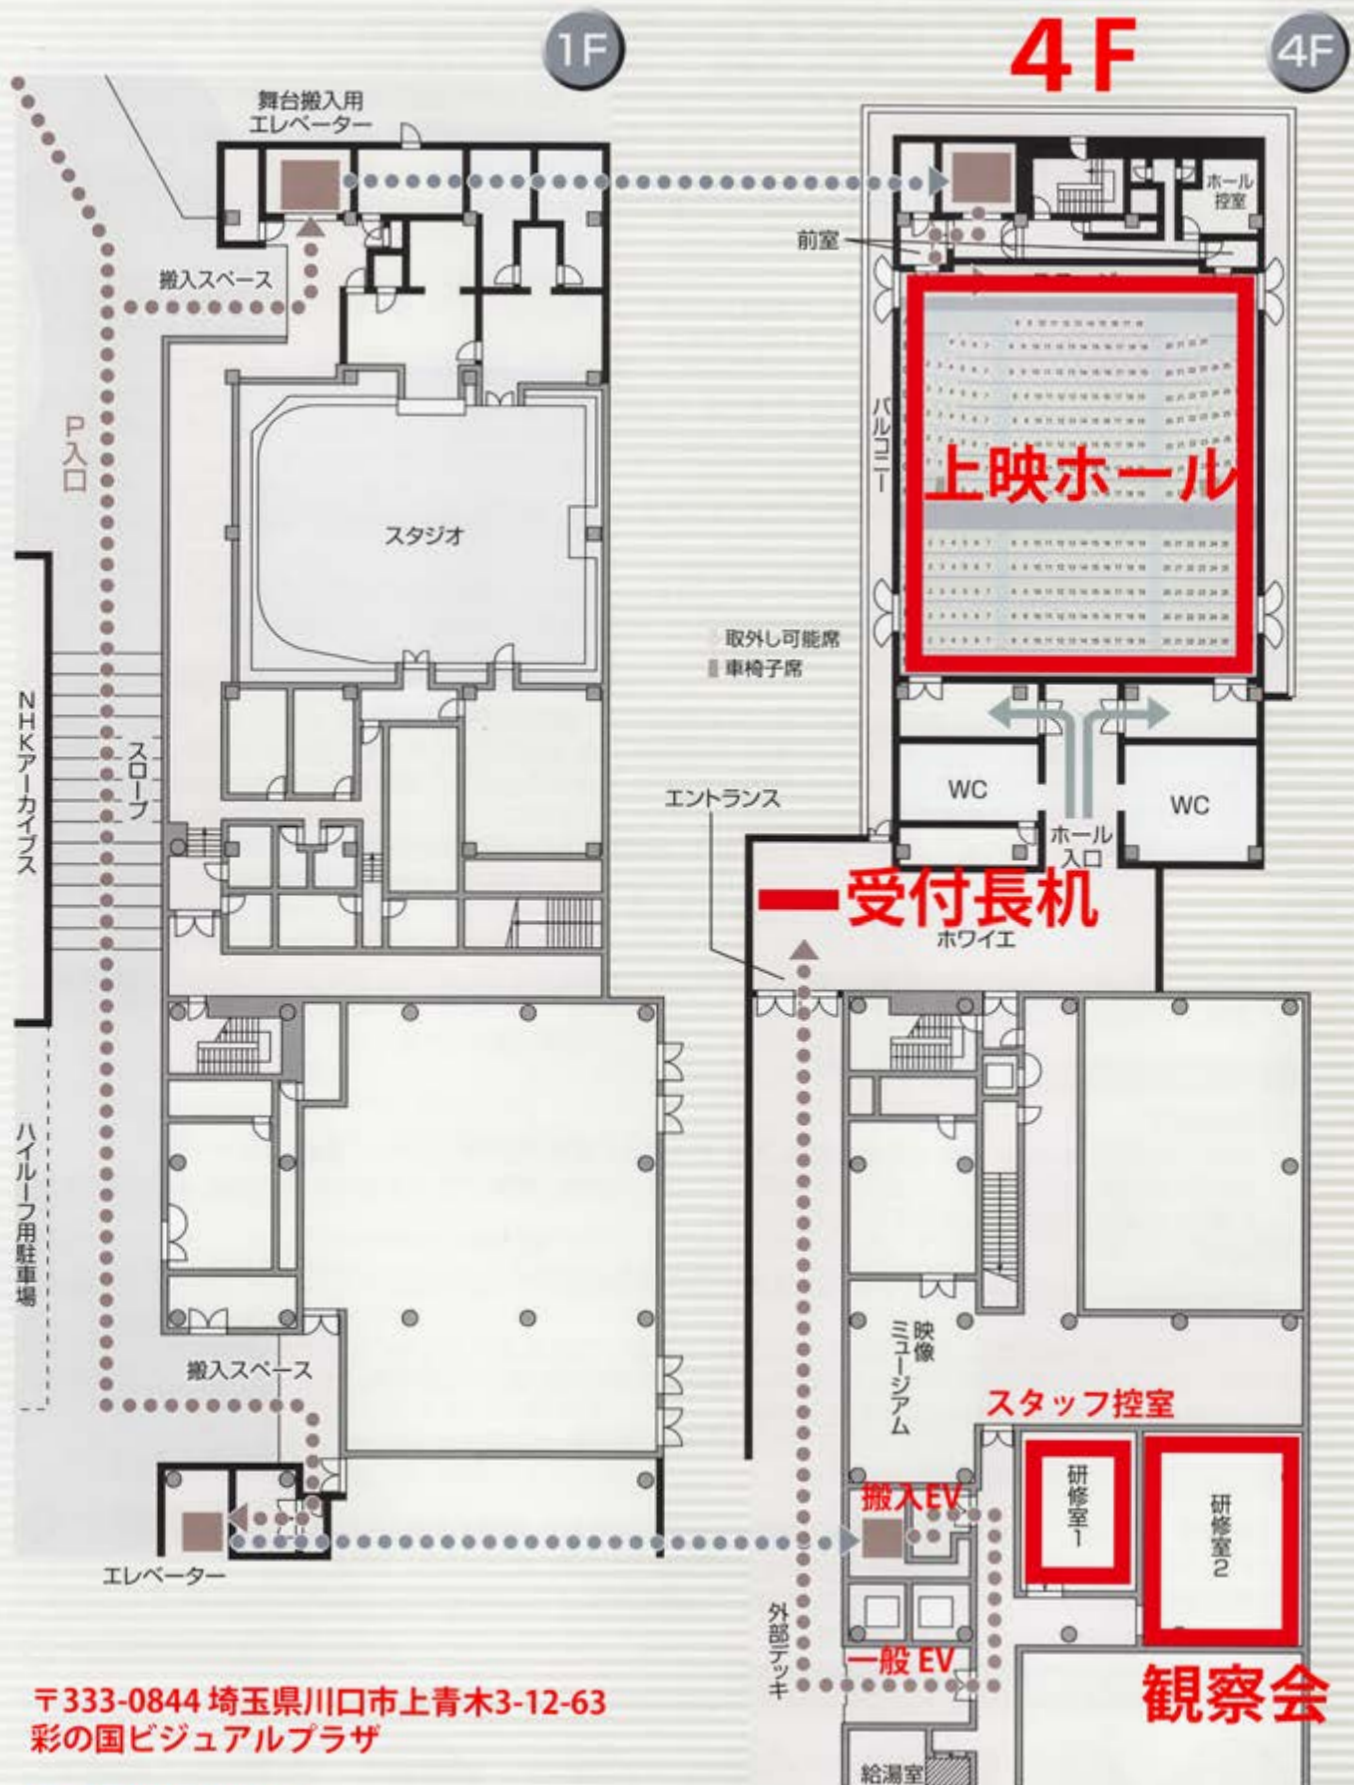

〒333-0844 埼玉県川口市上青木3-12-63
彩の国ビジュアルプラザ

TEL:048-265-2500